

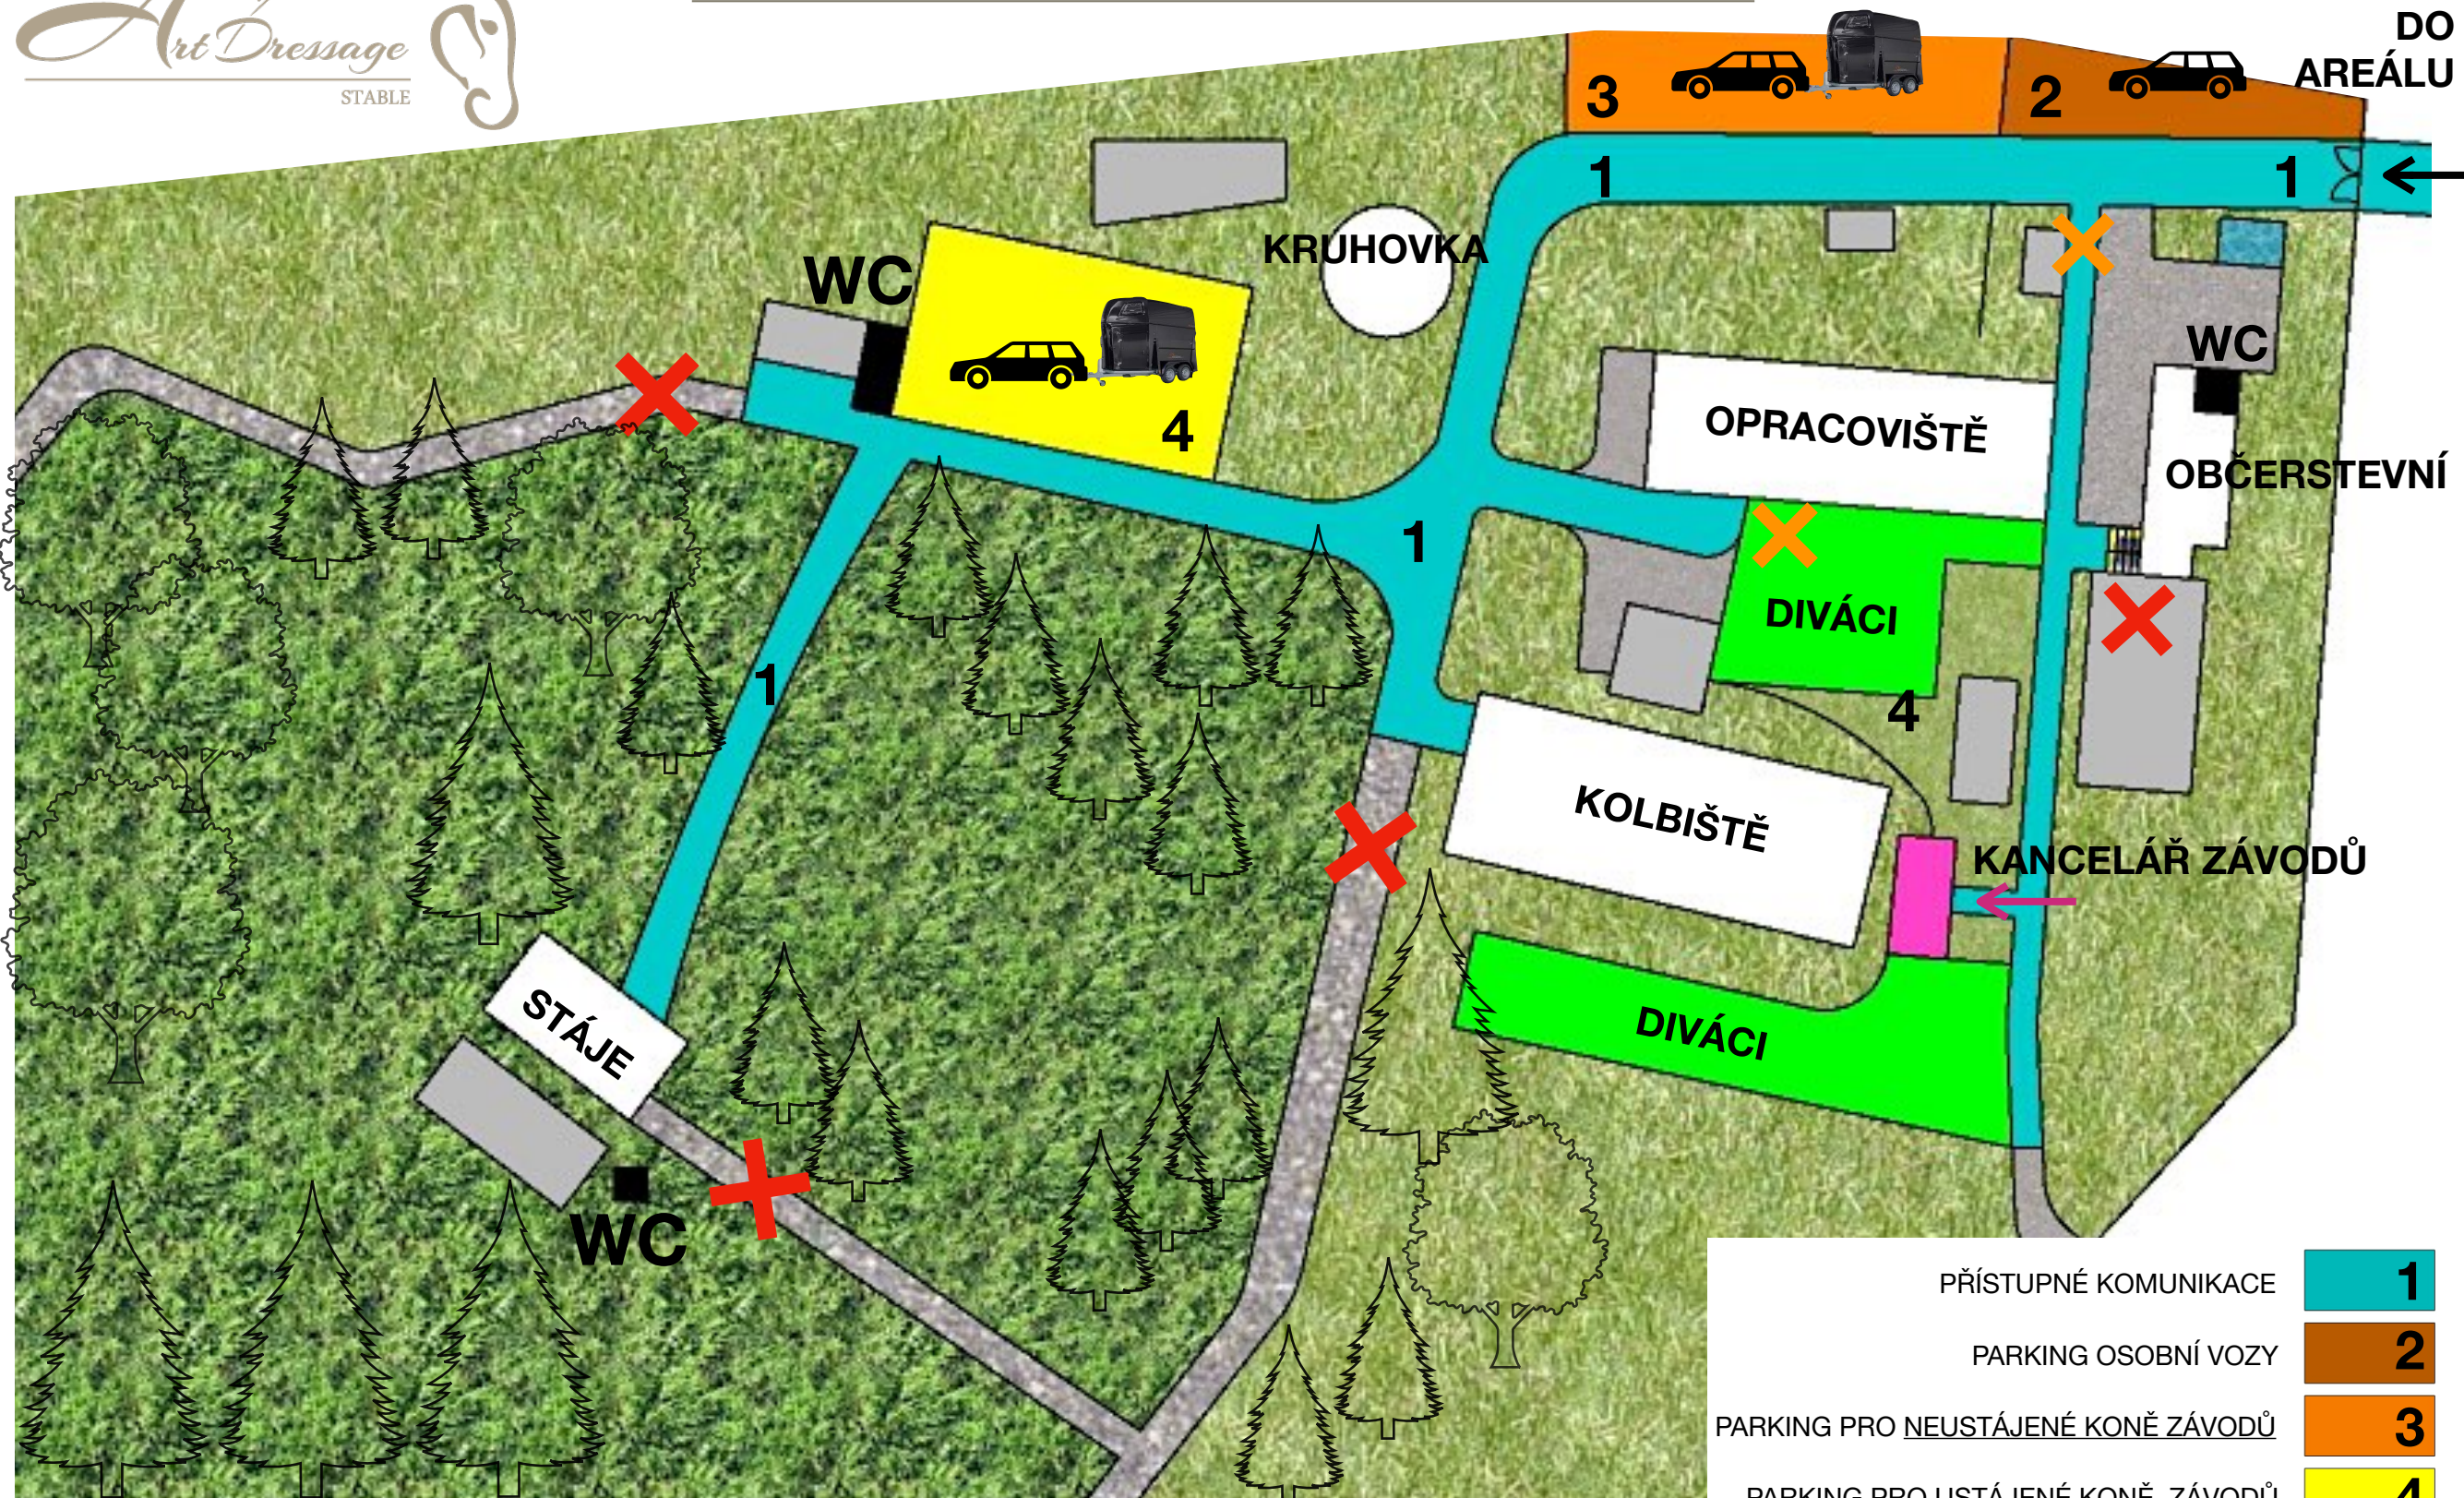



ZÁKAZ
VSTUPU

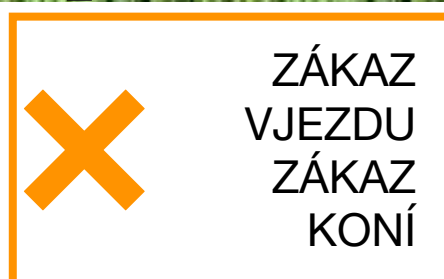

ZÁKAZ
VJEZDU
ZÁKAZ
KONÍ

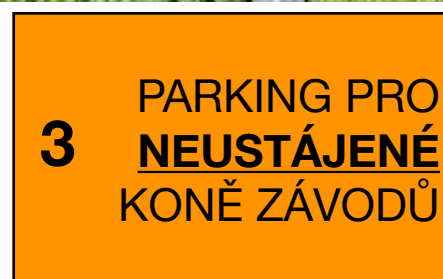

3 PARKING PRO
NEUSTÁJENÉ
KONĚ ZÁVODŮ

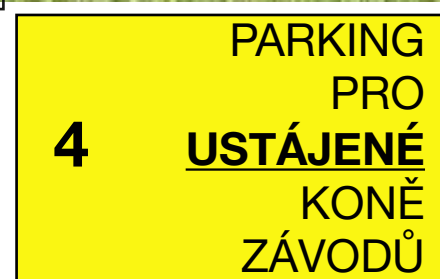

4 PARKING PRO
USTÁJENÉ
KONĚ
ZÁVODŮ

PŘÍSTUPNÉ KOMUNIKACE	1
PARKING OSOBNÍ VOZY	2
PARKING PRO <u>NEUSTÁJENÉ</u> KONĚ ZÁVODŮ	3
PARKING PRO <u>USTÁJENÉ</u> KONĚ ZÁVODŮ	4
KANCELÁŘ ZÁVODŮ	
PROSTOR PRO DIVÁKY	
WC	